


VIAS DE EVACUACIÓN

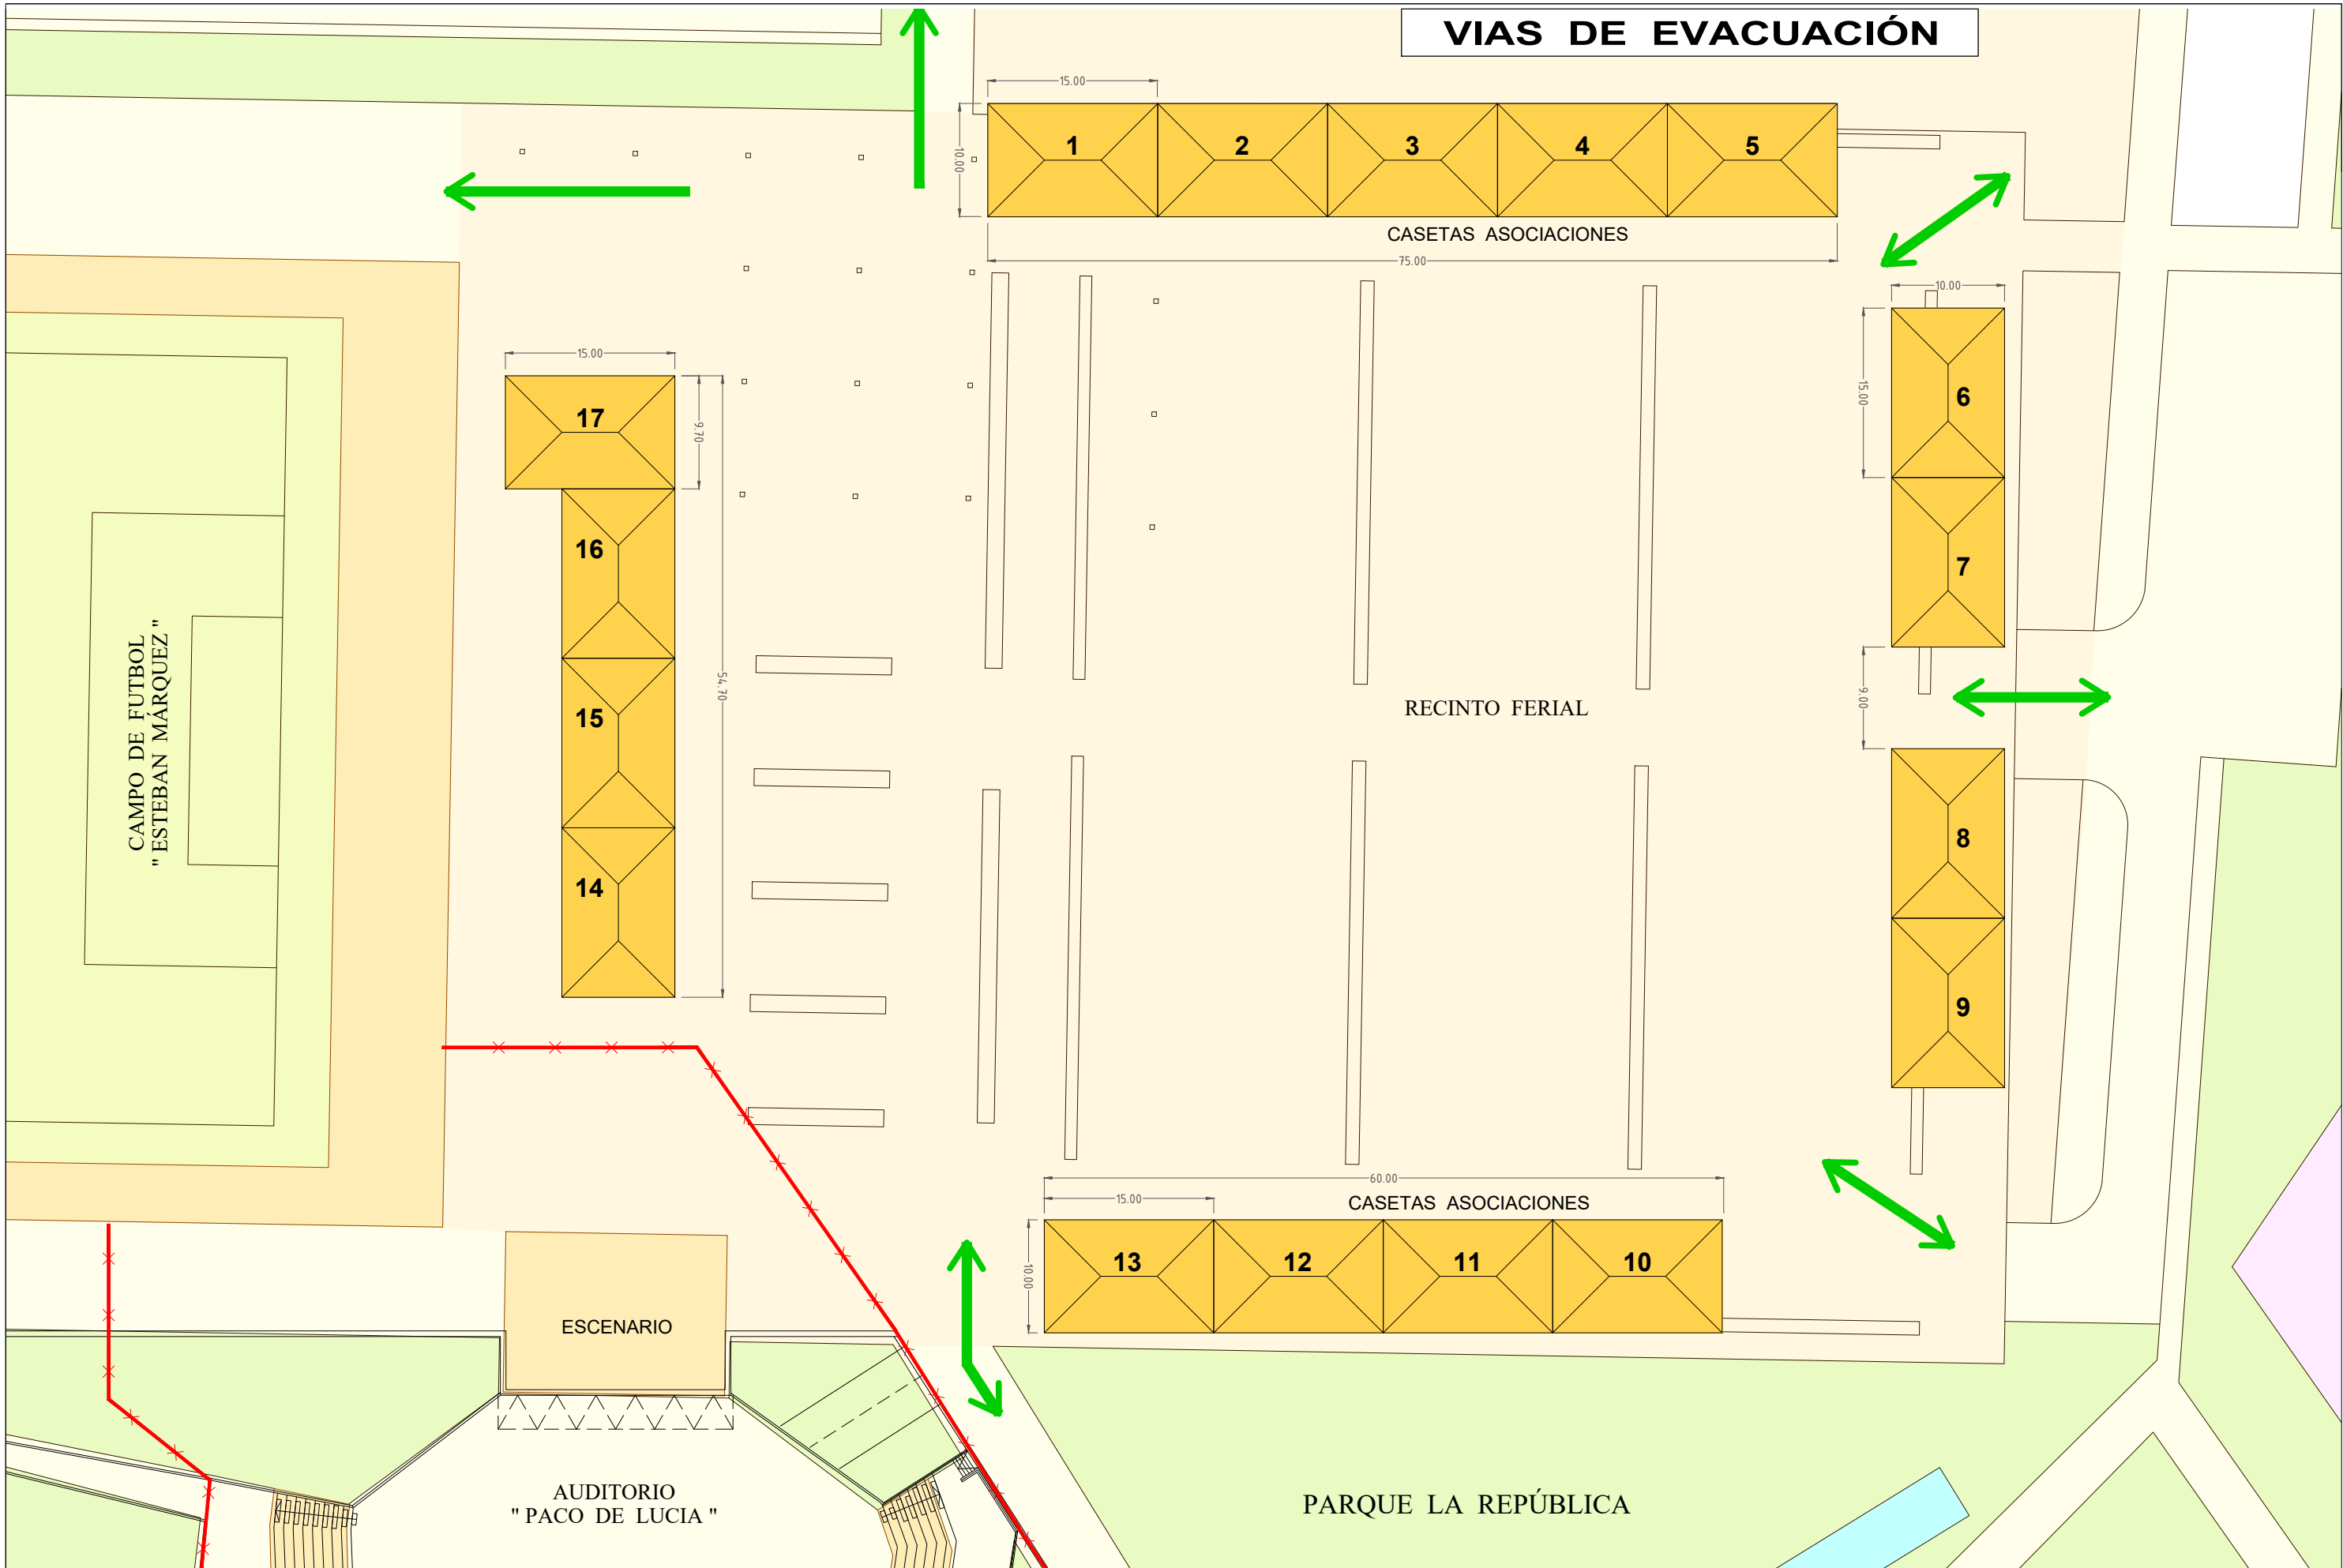

SÍMBOLOS GRÁFICOS :

 RECORRIDO DE EVACUACIÓN

 VALLADO PERIMETRAL AUDITORIO

Escala:

S/E

Fecha:

Junio 2026

PARQUE DE LA REPÚBLICA - RECINTO FERIAL

PLANTA DE EMPLAZAMIENTO DE CASSETAS DE ASOCIACIONES



Ayuntamiento de Alcorcón
Concejalía de Agenda Urbana, Planificación, Desarrollo y Mantenimiento de la Ciudad

Plano Nº

01