


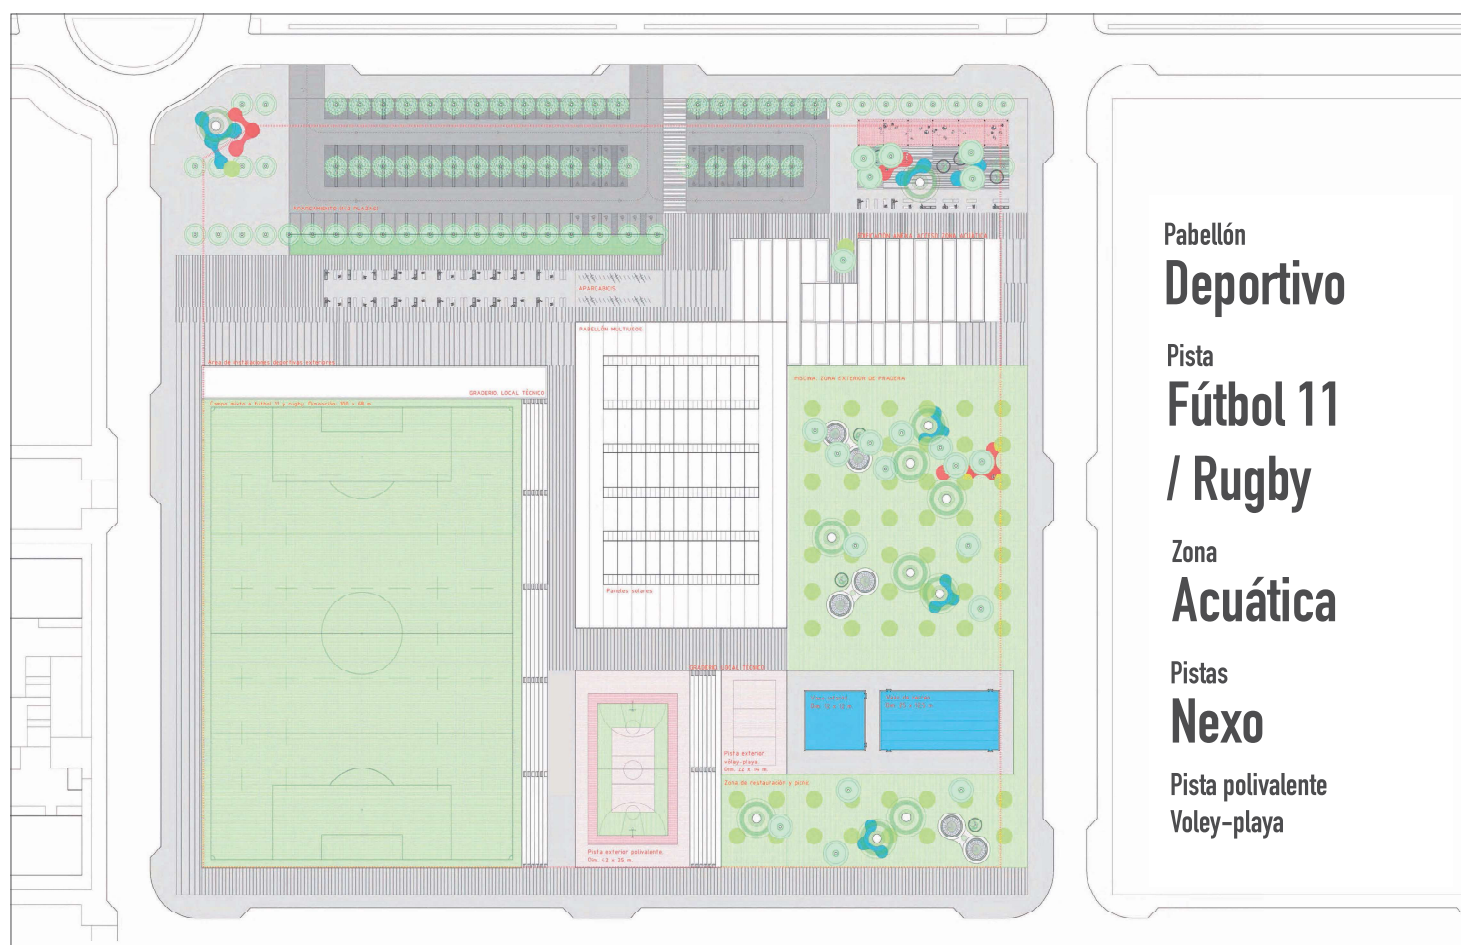

Ayuntamiento de Alcorcón

COMPLEJO DEPORTIVO ENSANCHE SUR ALCORCÓN

envésarquitectos






Ayuntamiento de Alcorcón

COMPLEJO DEPORTIVO ENSANCHE SUR ALCORCÓN

envésarquitectos

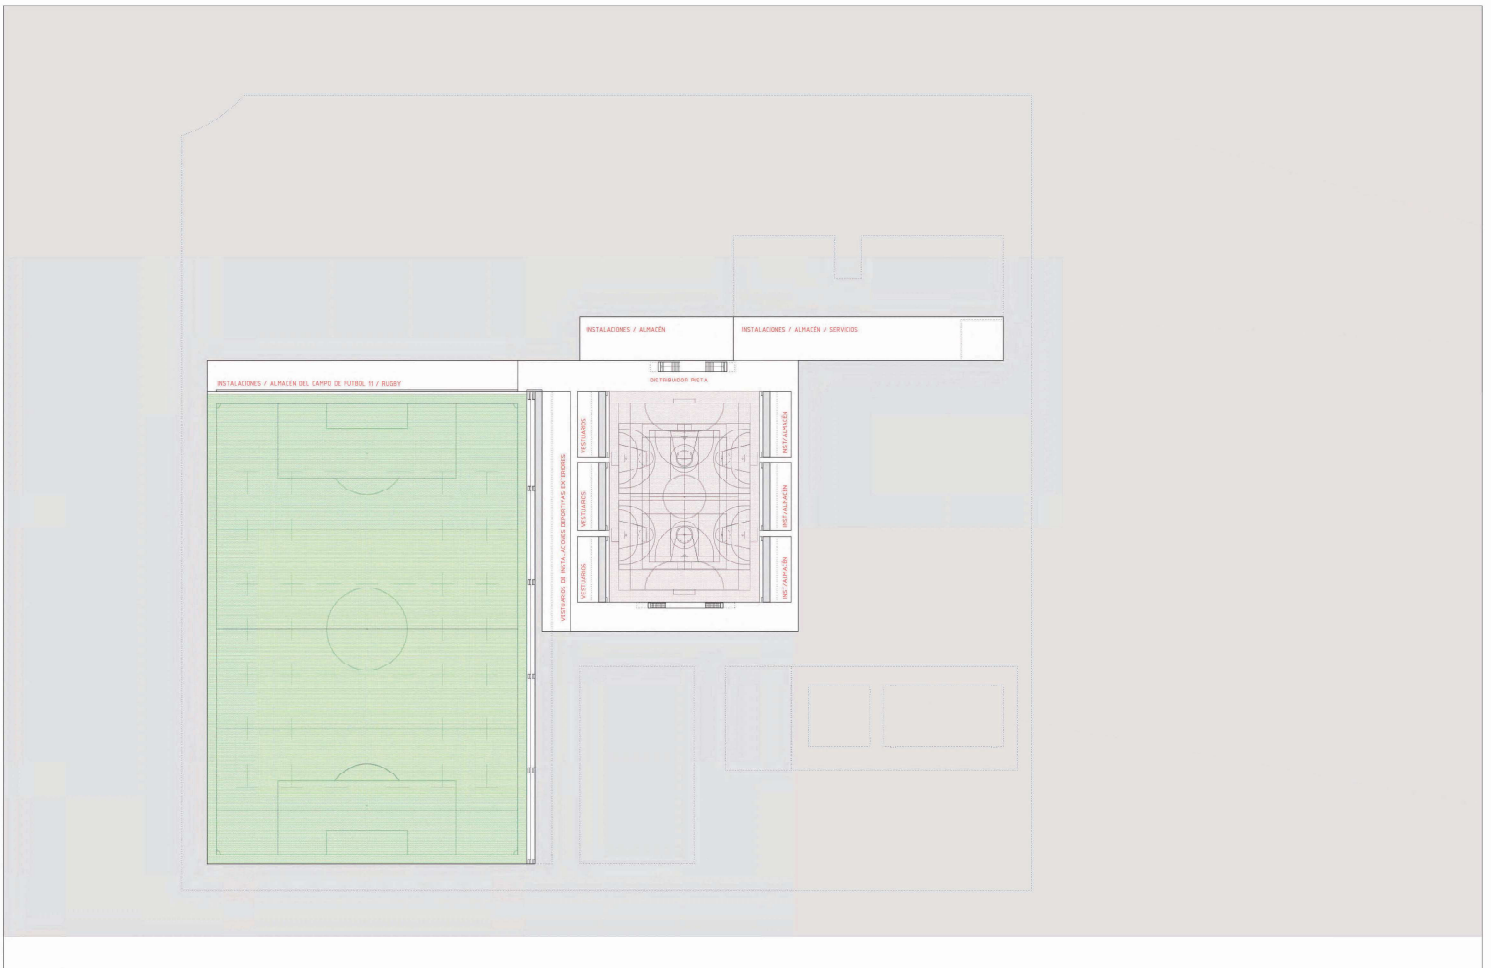




Ayuntamiento de Alcorcón

COMPLEJO DEPORTIVO ENSANCHE SUR ALCORCÓN

envésarquitectos

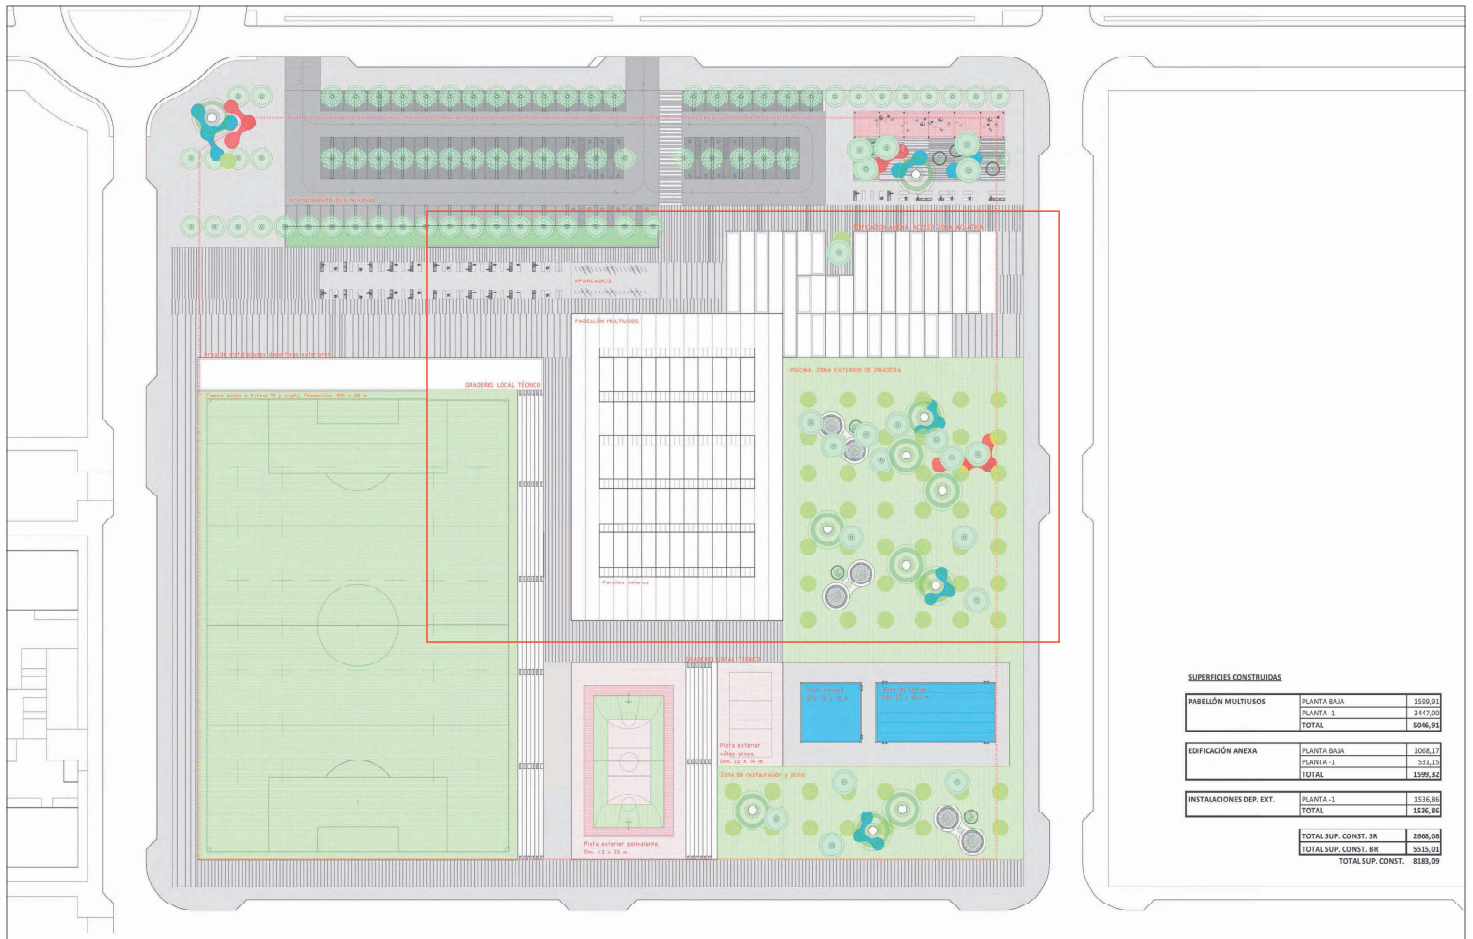

SUPERFICIES CONSTRUIDAS

PABELLÓN MULTUSOS	PLANTA BAJA	1599,91







Ayuntamiento de Alcorcón

COMPLEJO DEPORTIVO ENSANCHE SUR ALCORCÓN

envésarquitectos

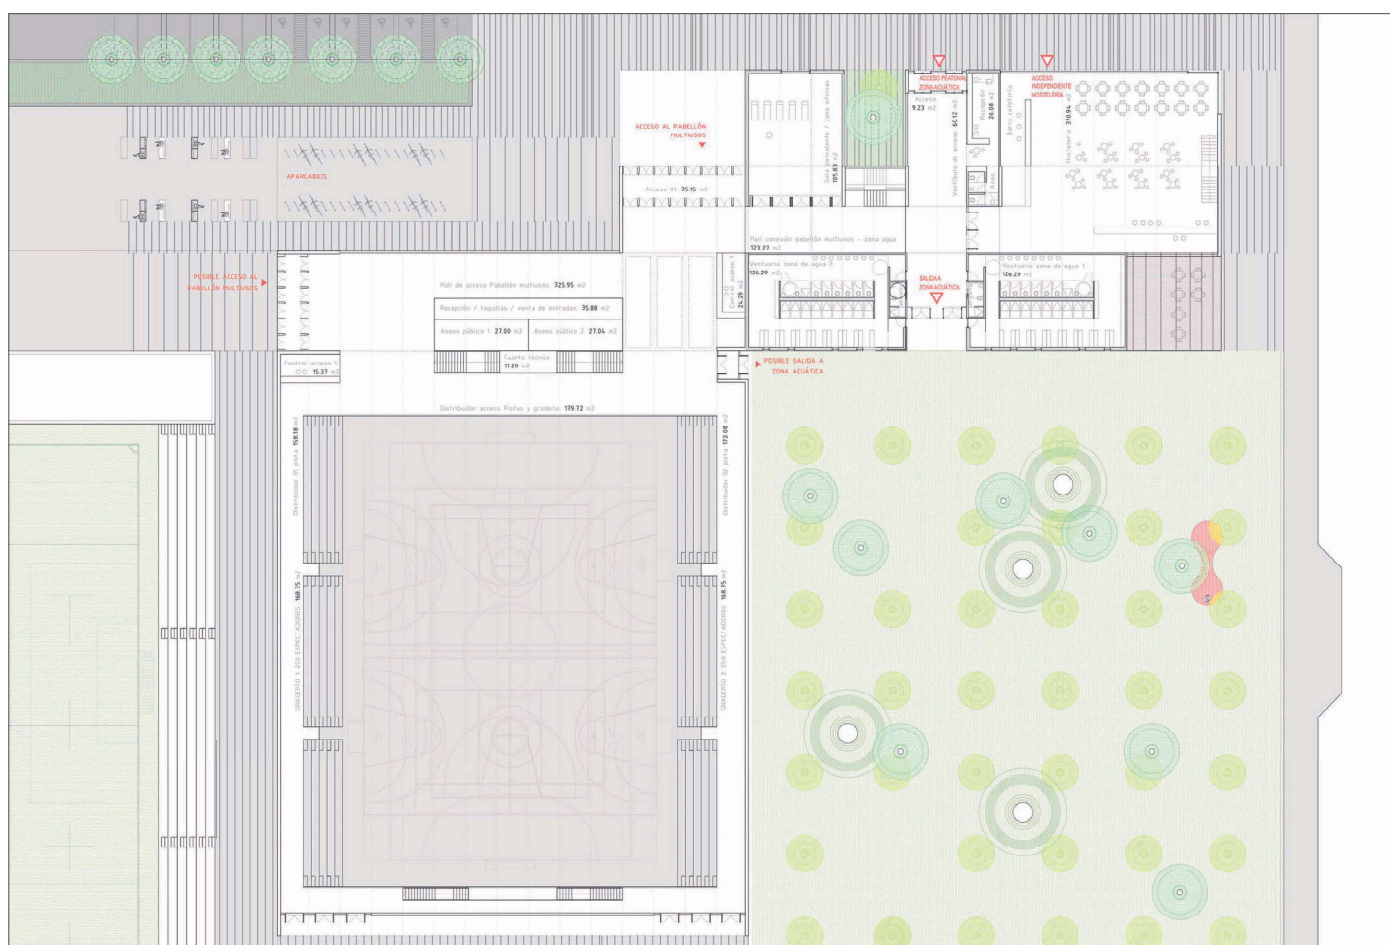



Ayuntamiento de Alcorcón

COMPLEJO DEPORTIVO ENSANCHE SUR ALCORCÓN

envésarquitectos






Ayuntamiento de Alcorcón

COMPLEJO DEPORTIVO ENSANCHE SUR ALCORCÓN

envésarquitectos


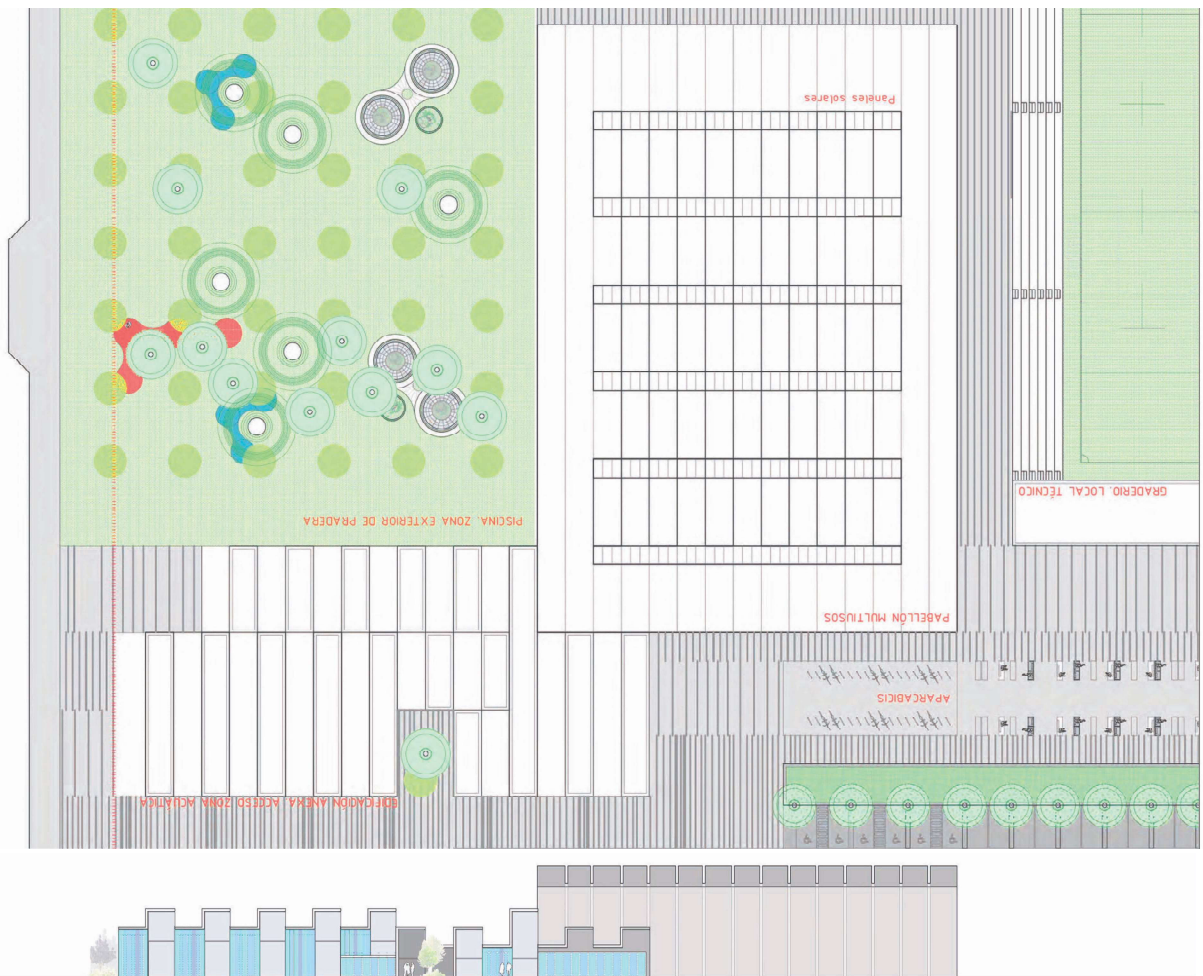




Ayuntamiento de Alcorcón

COMPLEJO DEPORTIVO ENSANCHE SUR ALCORCÓN

envésarquitectos

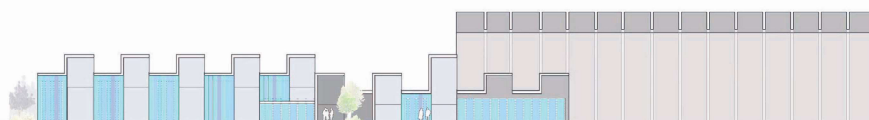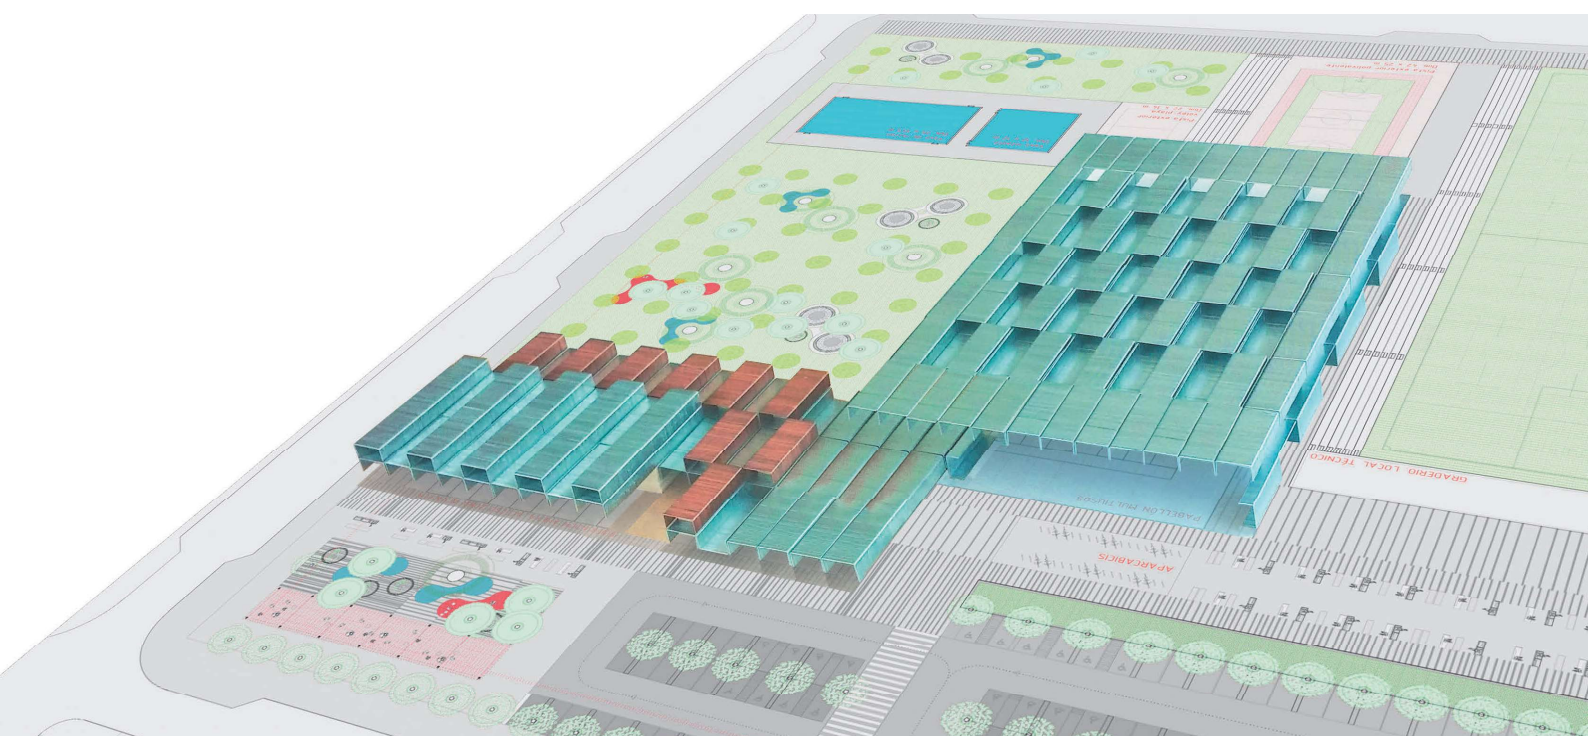



Ayuntamiento de Alcorcón

COMPLEJO DEPORTIVO ENSANCHE SUR ALCORCÓN

envésarquitectos

